


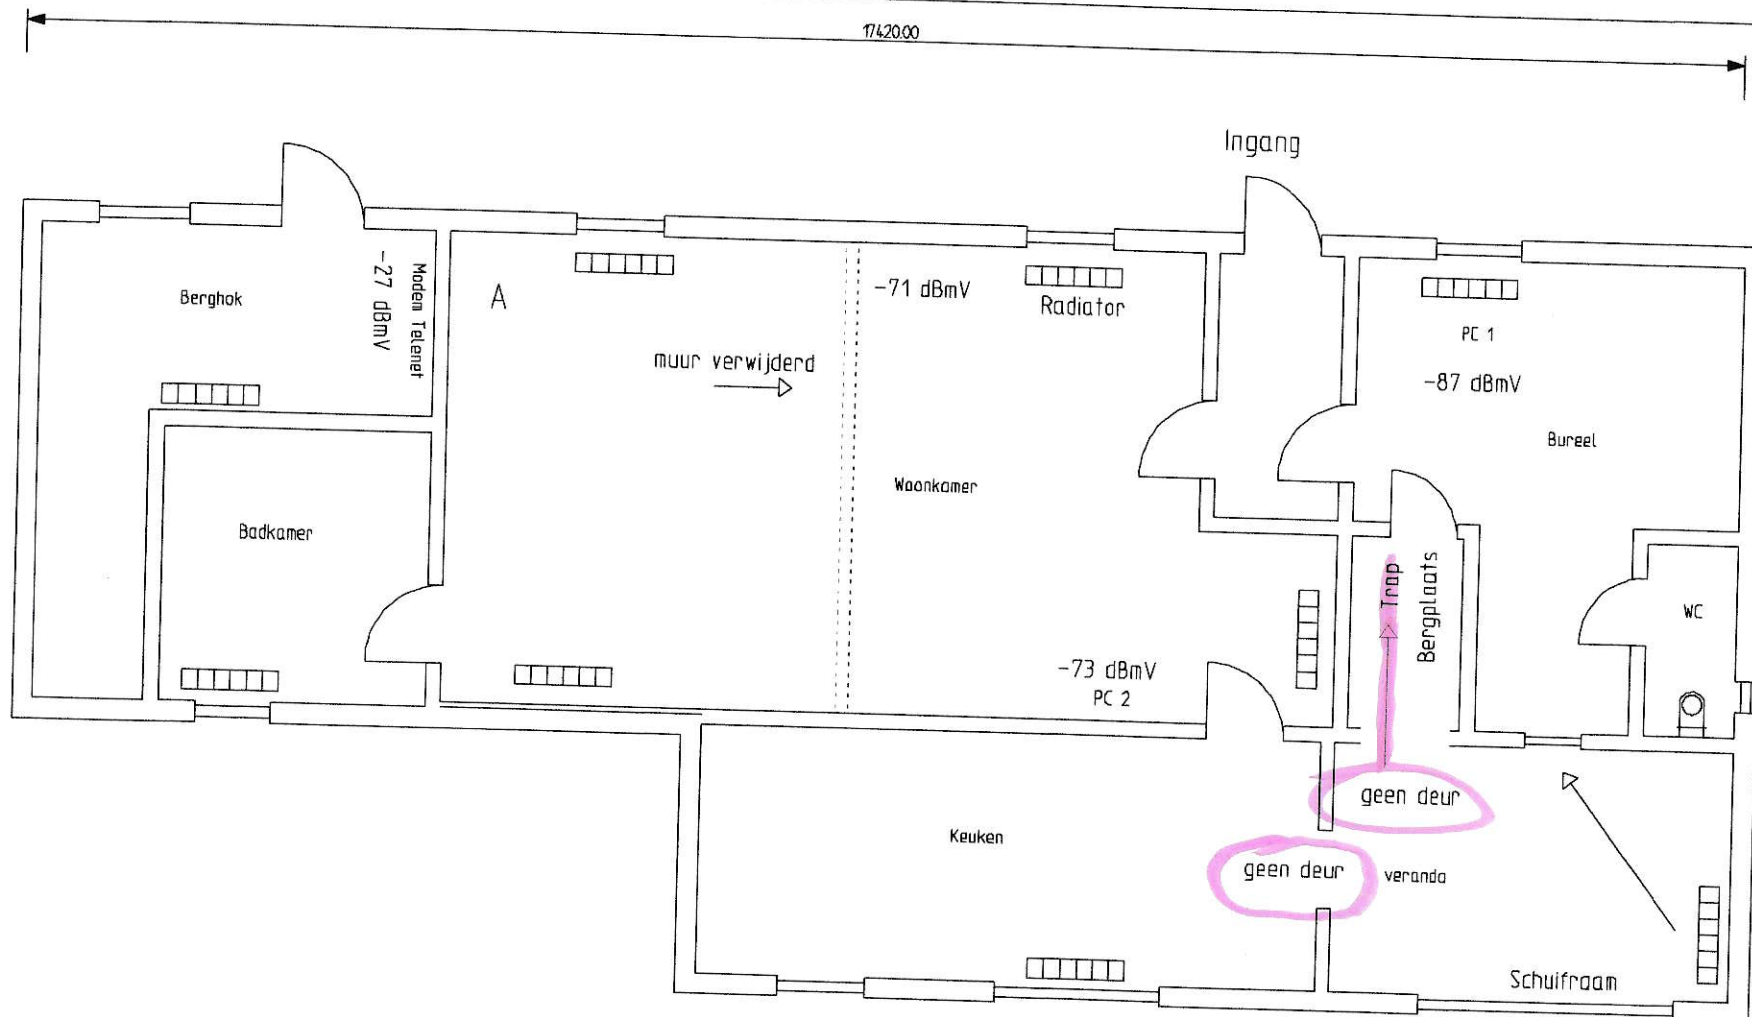

Maatvoering bij benadering

22/04/20 17.42

Toepassingsgebied MORSE-Press Vof Steenweg op Deinze 178 9880 Aalter				Tael. afwijking		Oppervlakte	Schaal	Gewicht
				Datum		Naam	Project: Lotenhulle_1	
				Tek.		30/08/2017	Titel Wifi signaal in woning Radiatoren	
				Gepr.		30/08/2017		
				Norm				
				Tekening Erik Verbeeck			Tekeningnummer 2 EVER	
Ref.	Verandering	Datum	Naam	Orig.	Ver. v.:			van 2
							Ver. d.:	
							Bl.	