


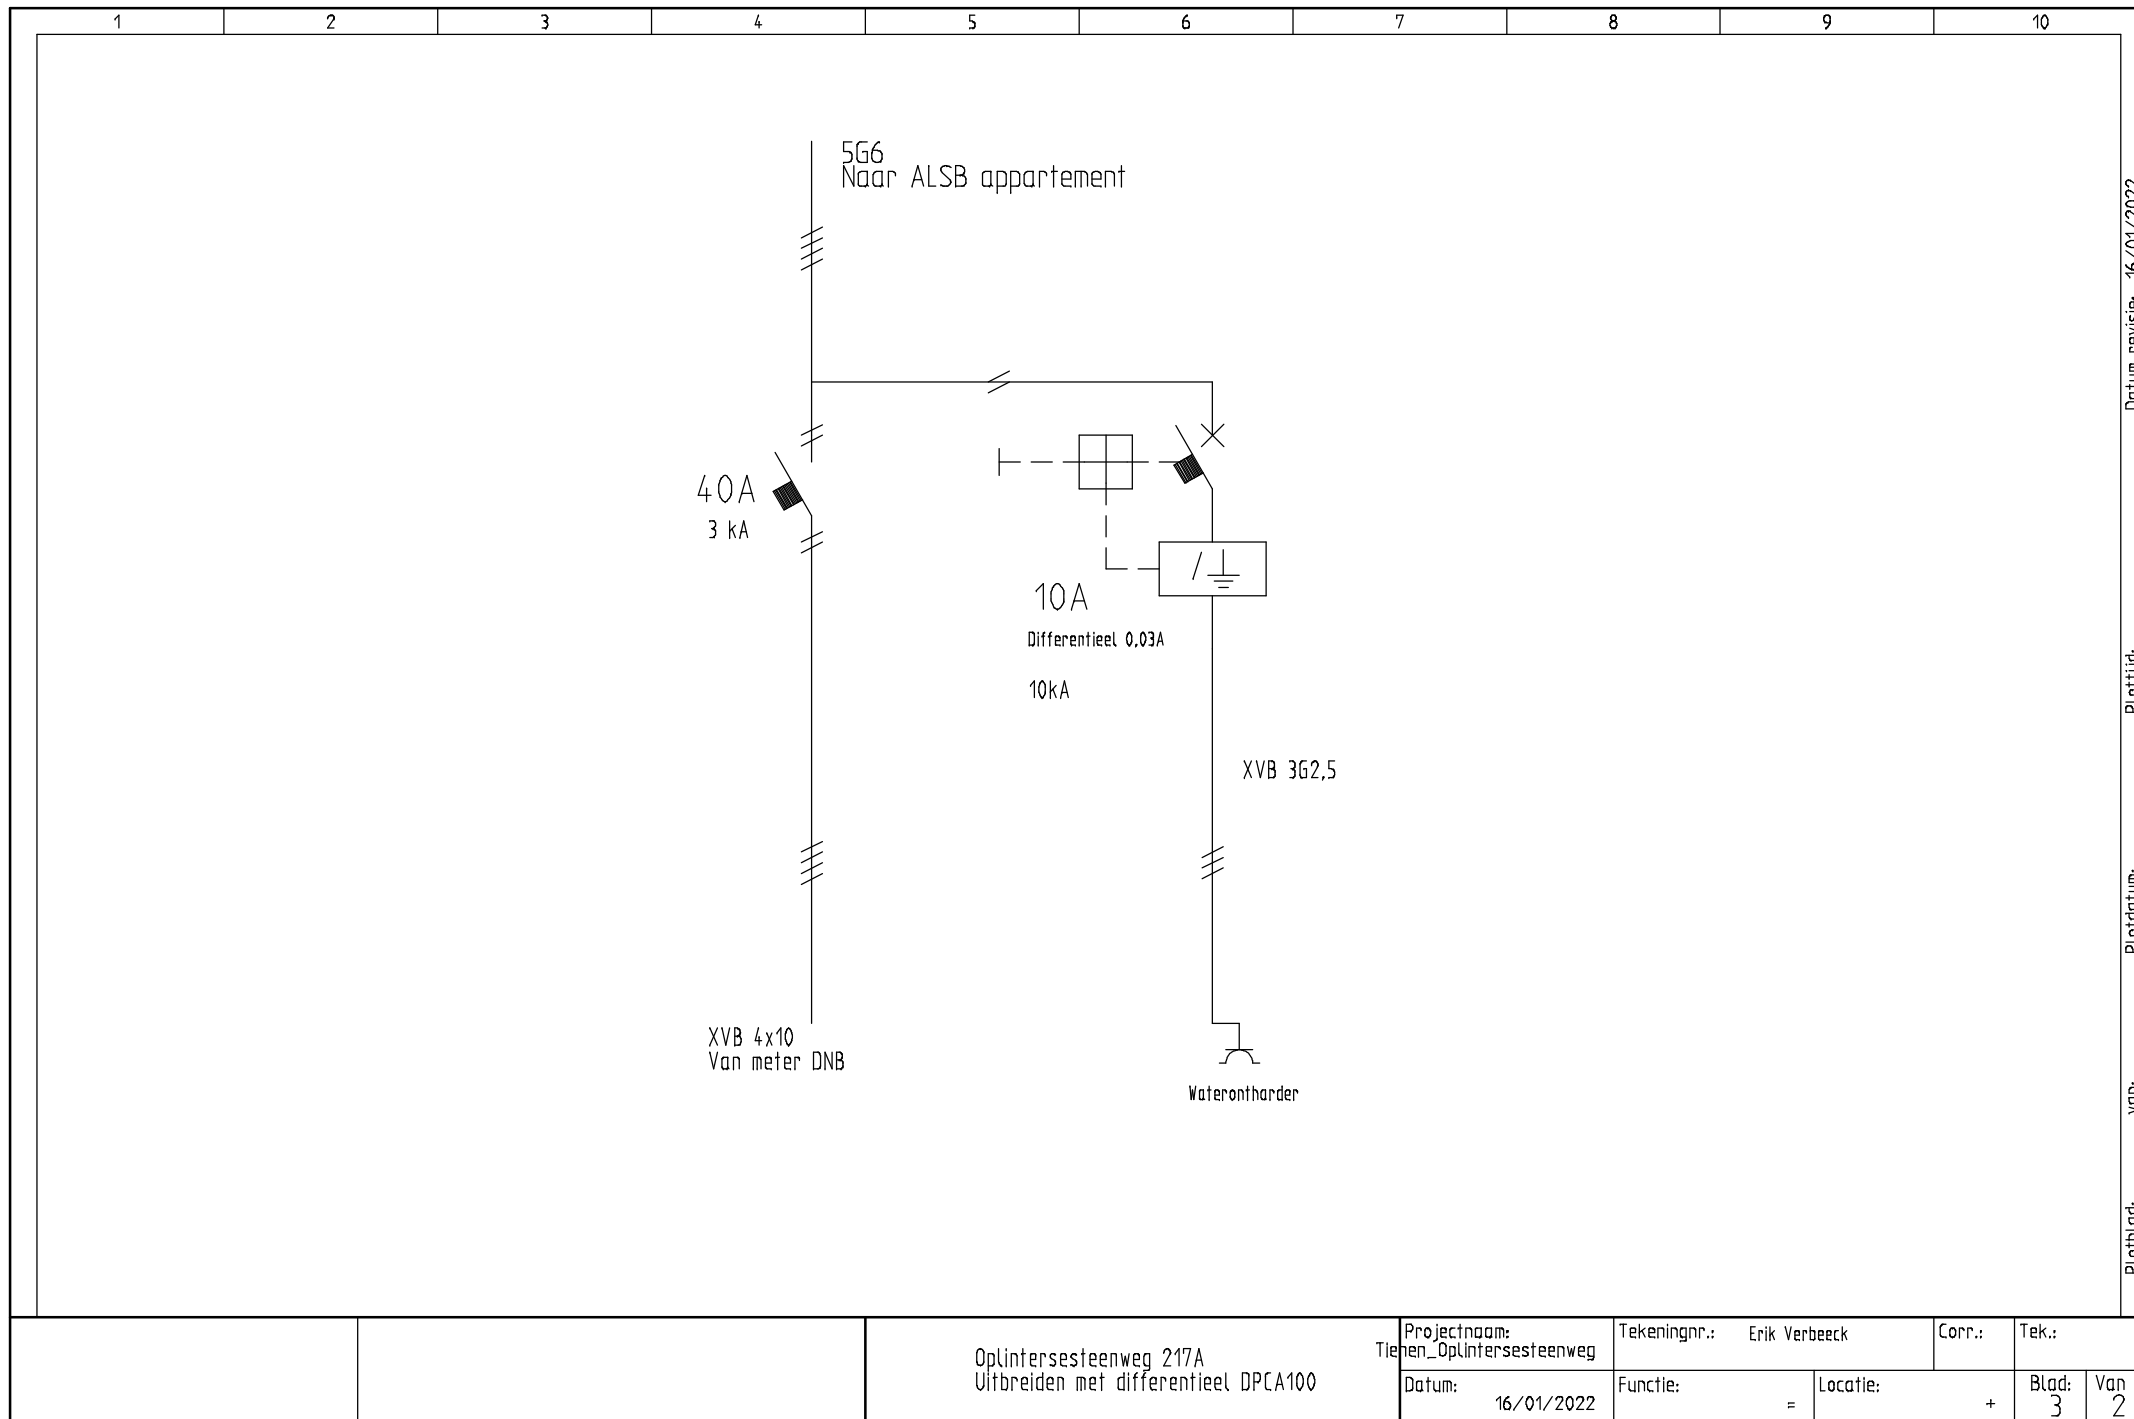

Plottijd: 16/01/2022

Plottijd:

Plottijd:

van:

Plottijd:

Oplintersesteenweg 217A
Uitbreiden met differentieel DPCA100

Projectnaam:	Tien_Oplintersesteenweg		Tekeningnr.:	Erik Verbeeck		Corr.:	Tek.:	
Datum:	16/01/2022		Functie:	=		Locatie:	+	
			Blad:	3		Van :	2	